



Stahl-Glas-Türen T30 / EI30 / F30 I


C-C

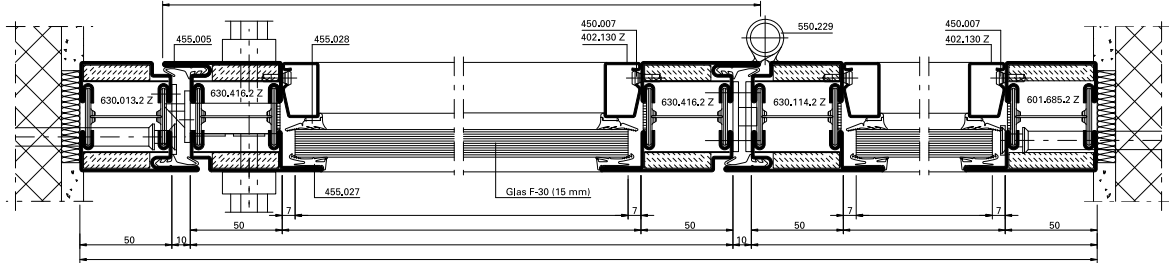



D-D

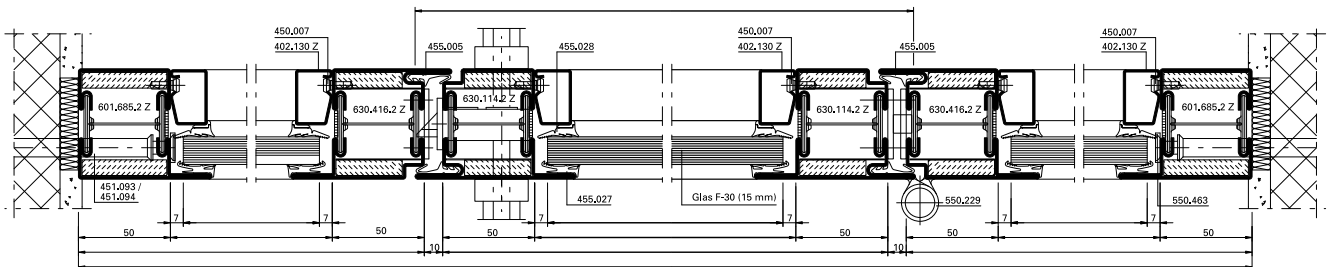

Alternative





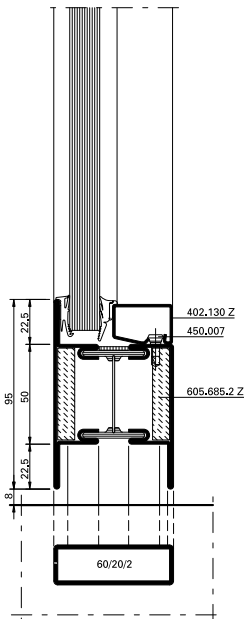


Alternative

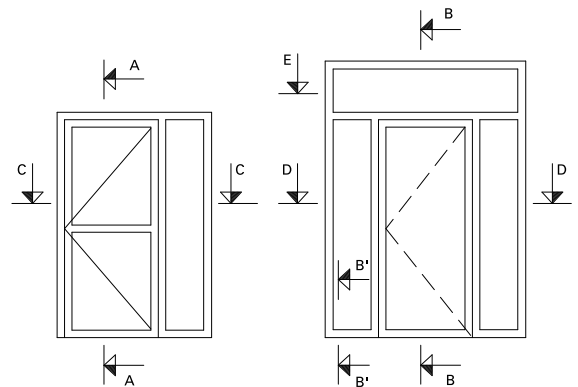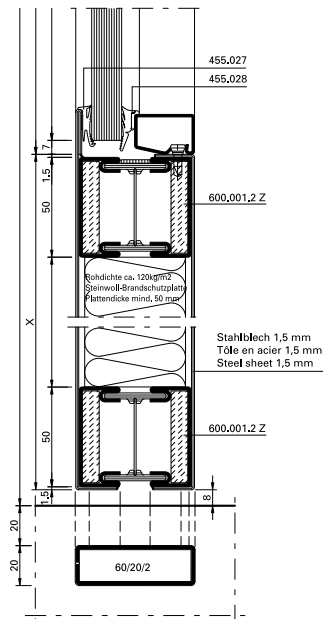

Alle Angaben und Abbildungen unverbindlich. Technische Änderungen vorbehalten. Abweichende Abmessungen auf Anfrage.

Stahl-Glas-Türen T30 / EI30 / F30 II

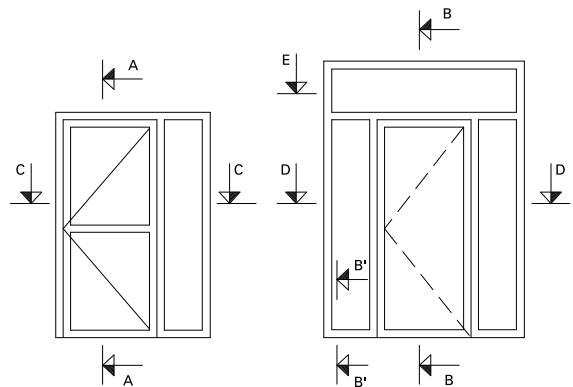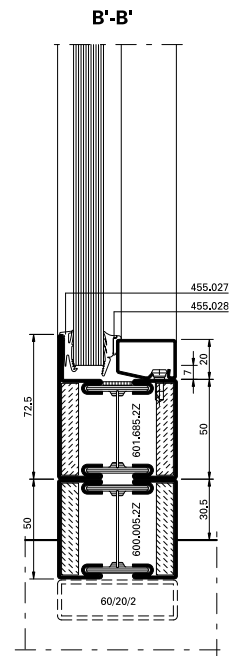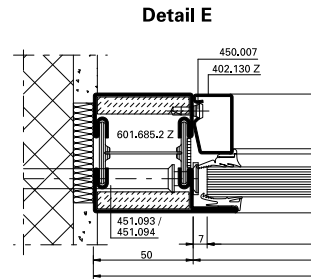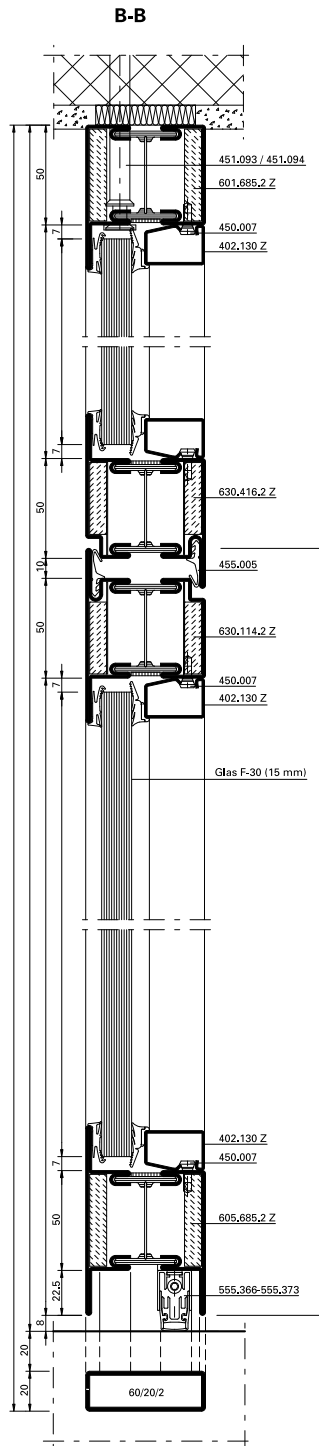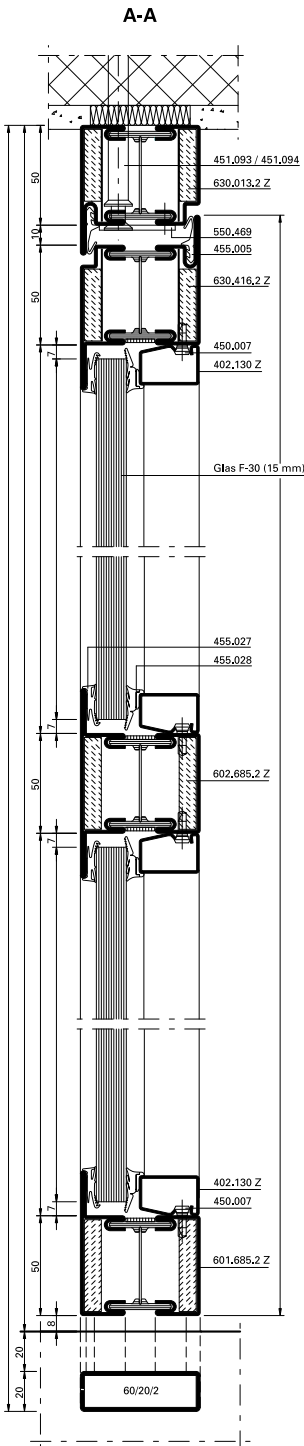

Alle Angaben und Abbildungen unverbindlich. Technische Änderungen vorbehalten. Abweichende Abmessungen auf Anfrage.